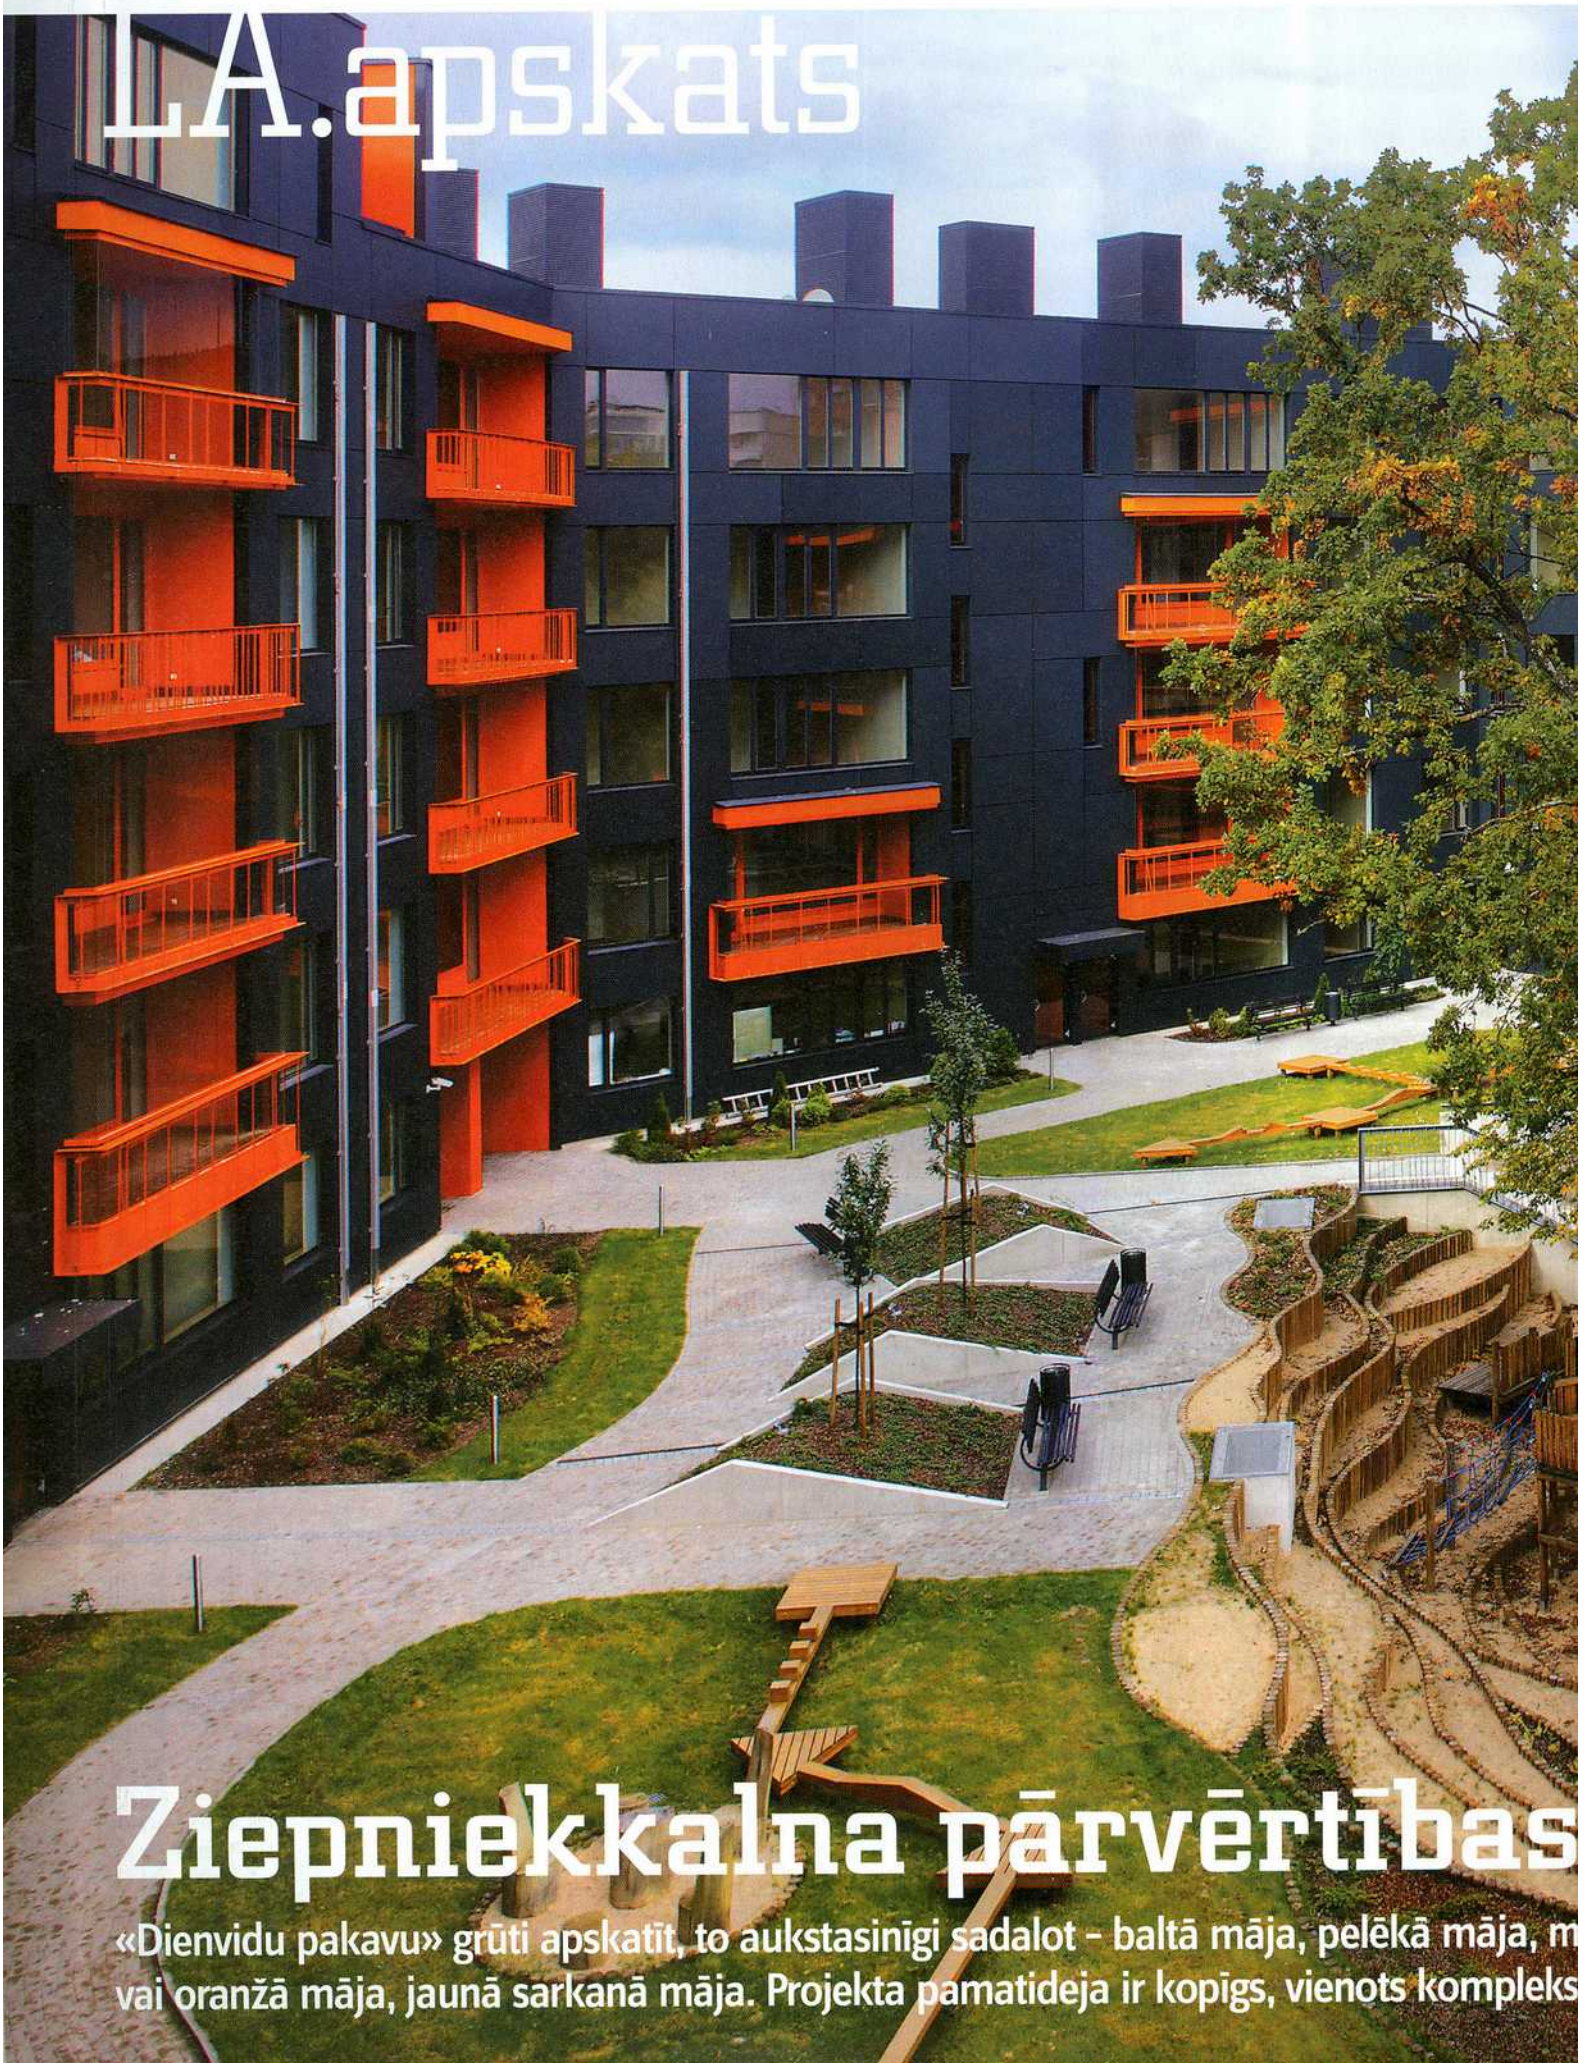

Ziepniekkalna pārvērtības

«Dienvidu pakavu» grūti apskatīt, to aukstasinīgi sadalot – baltā māja, pelēkā māja, m
vai oranžā māja, jaunā sarkanā māja. Projekta pamatideja ir kopīgs, vienots kompleks